



NORTE

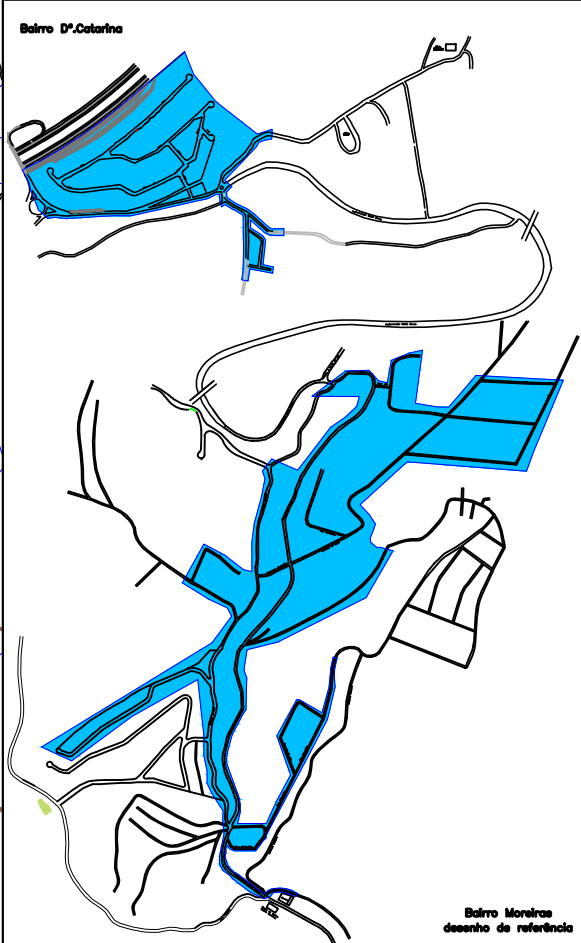

DELIMITAÇÃO DA ÁREA DE CONCESSÃO

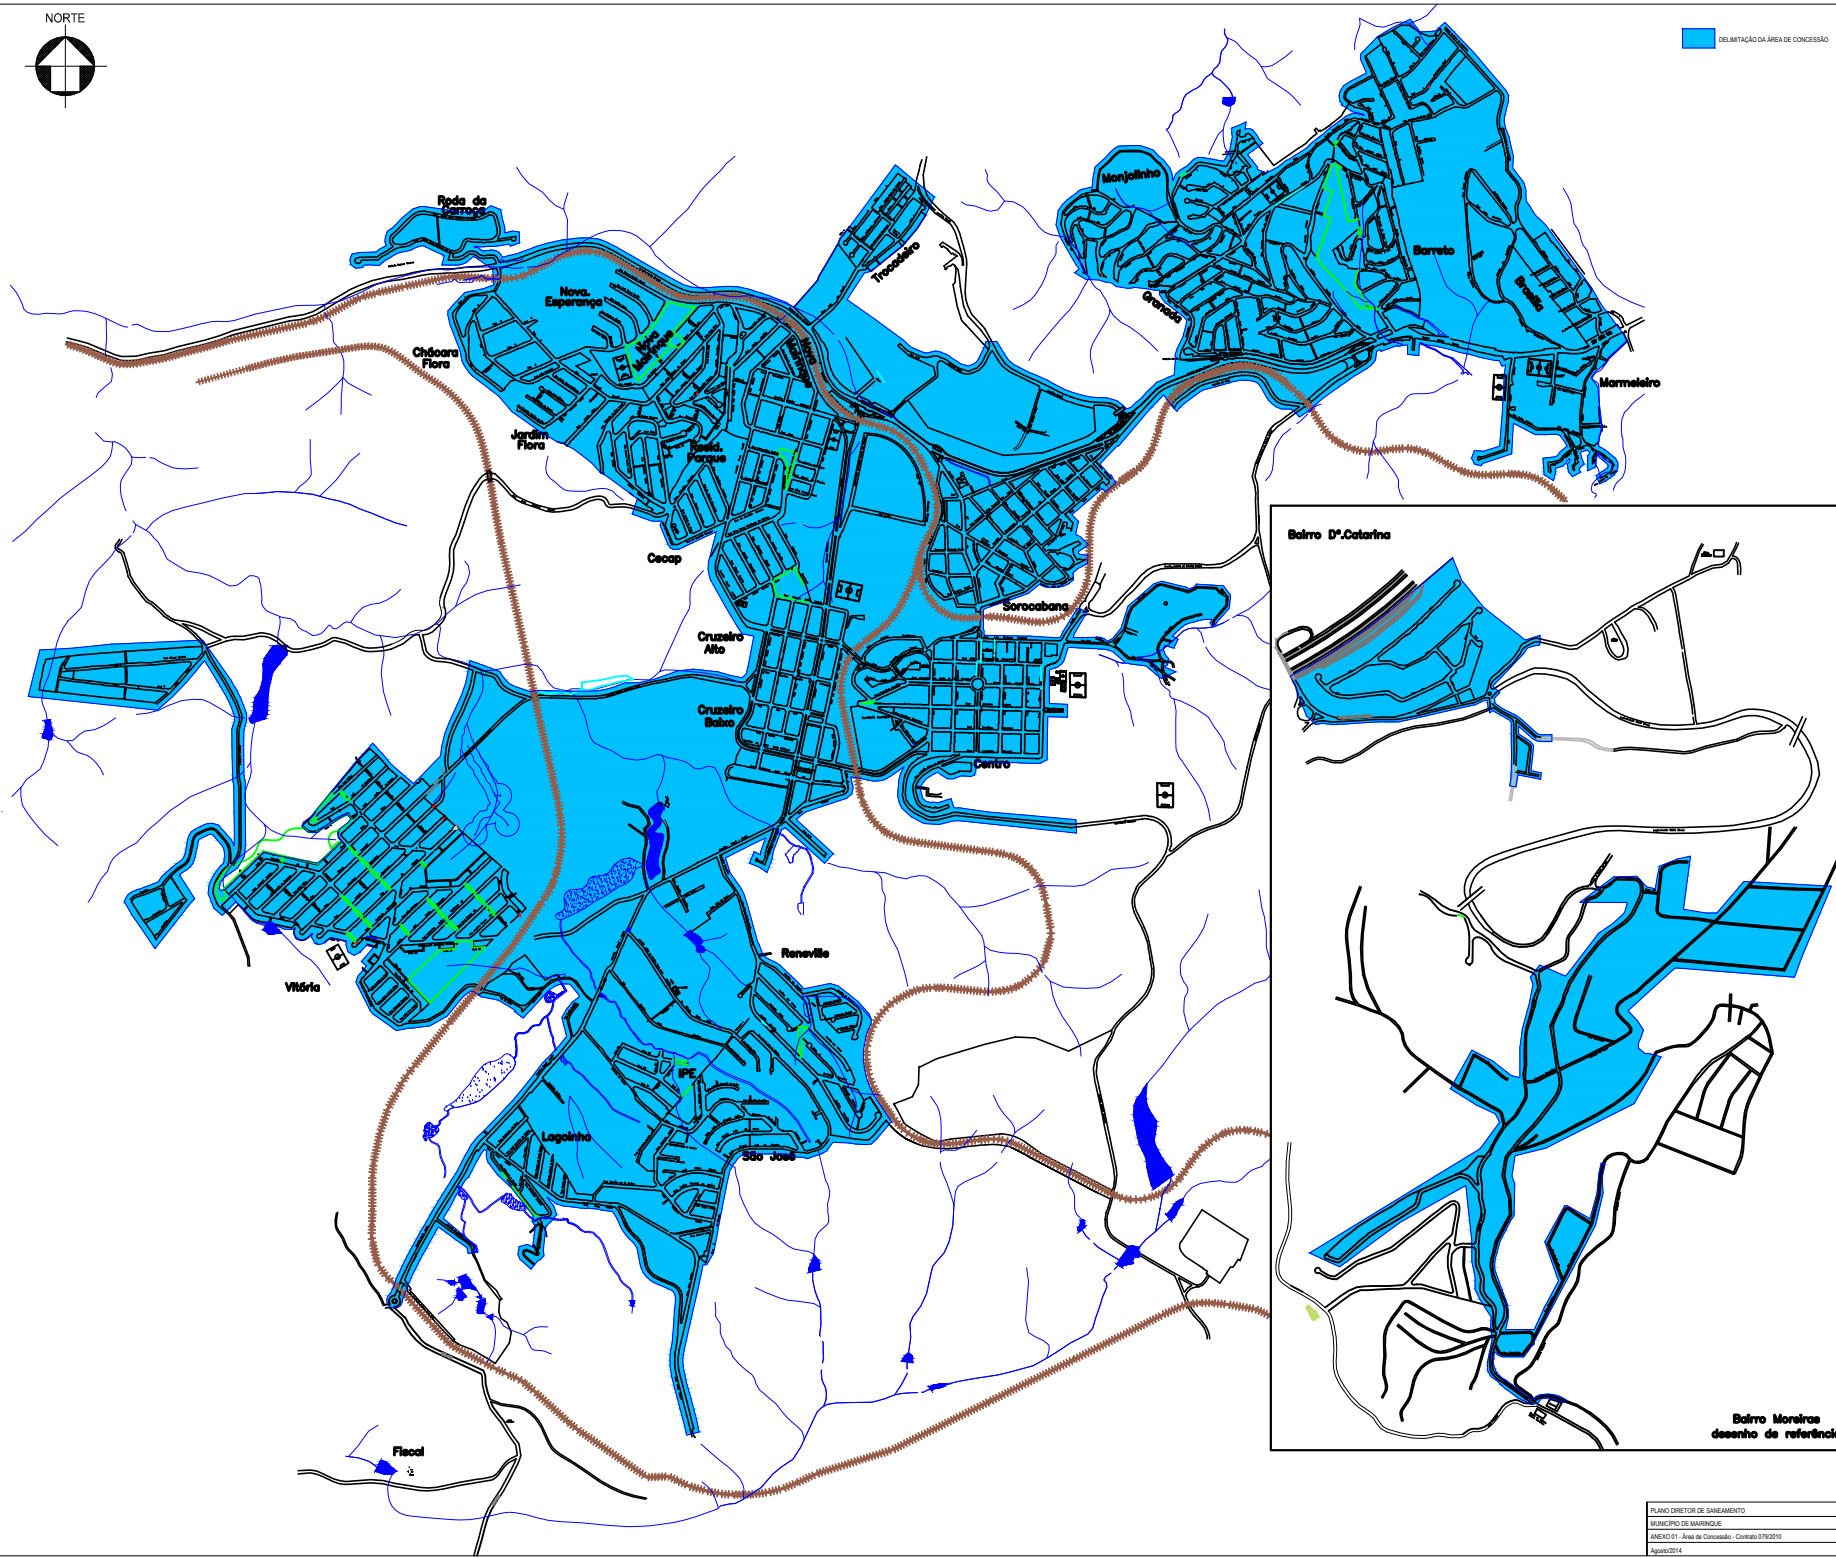

PLANO DIRETOR DE SANEAMENTO  
MUNICÍPIO DE MARRIQUÊ  
ANEXO 01 - Área de Concessão - Contrato 079/2010  
Agosto/2014