



NORTE

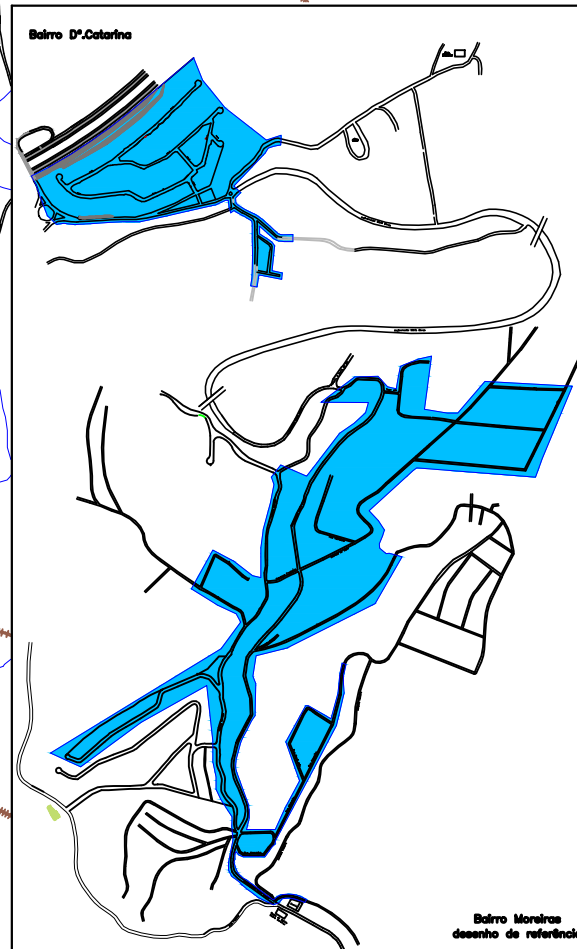

DELIMITAÇÃO DA ÁREA DE CONCESSÃO

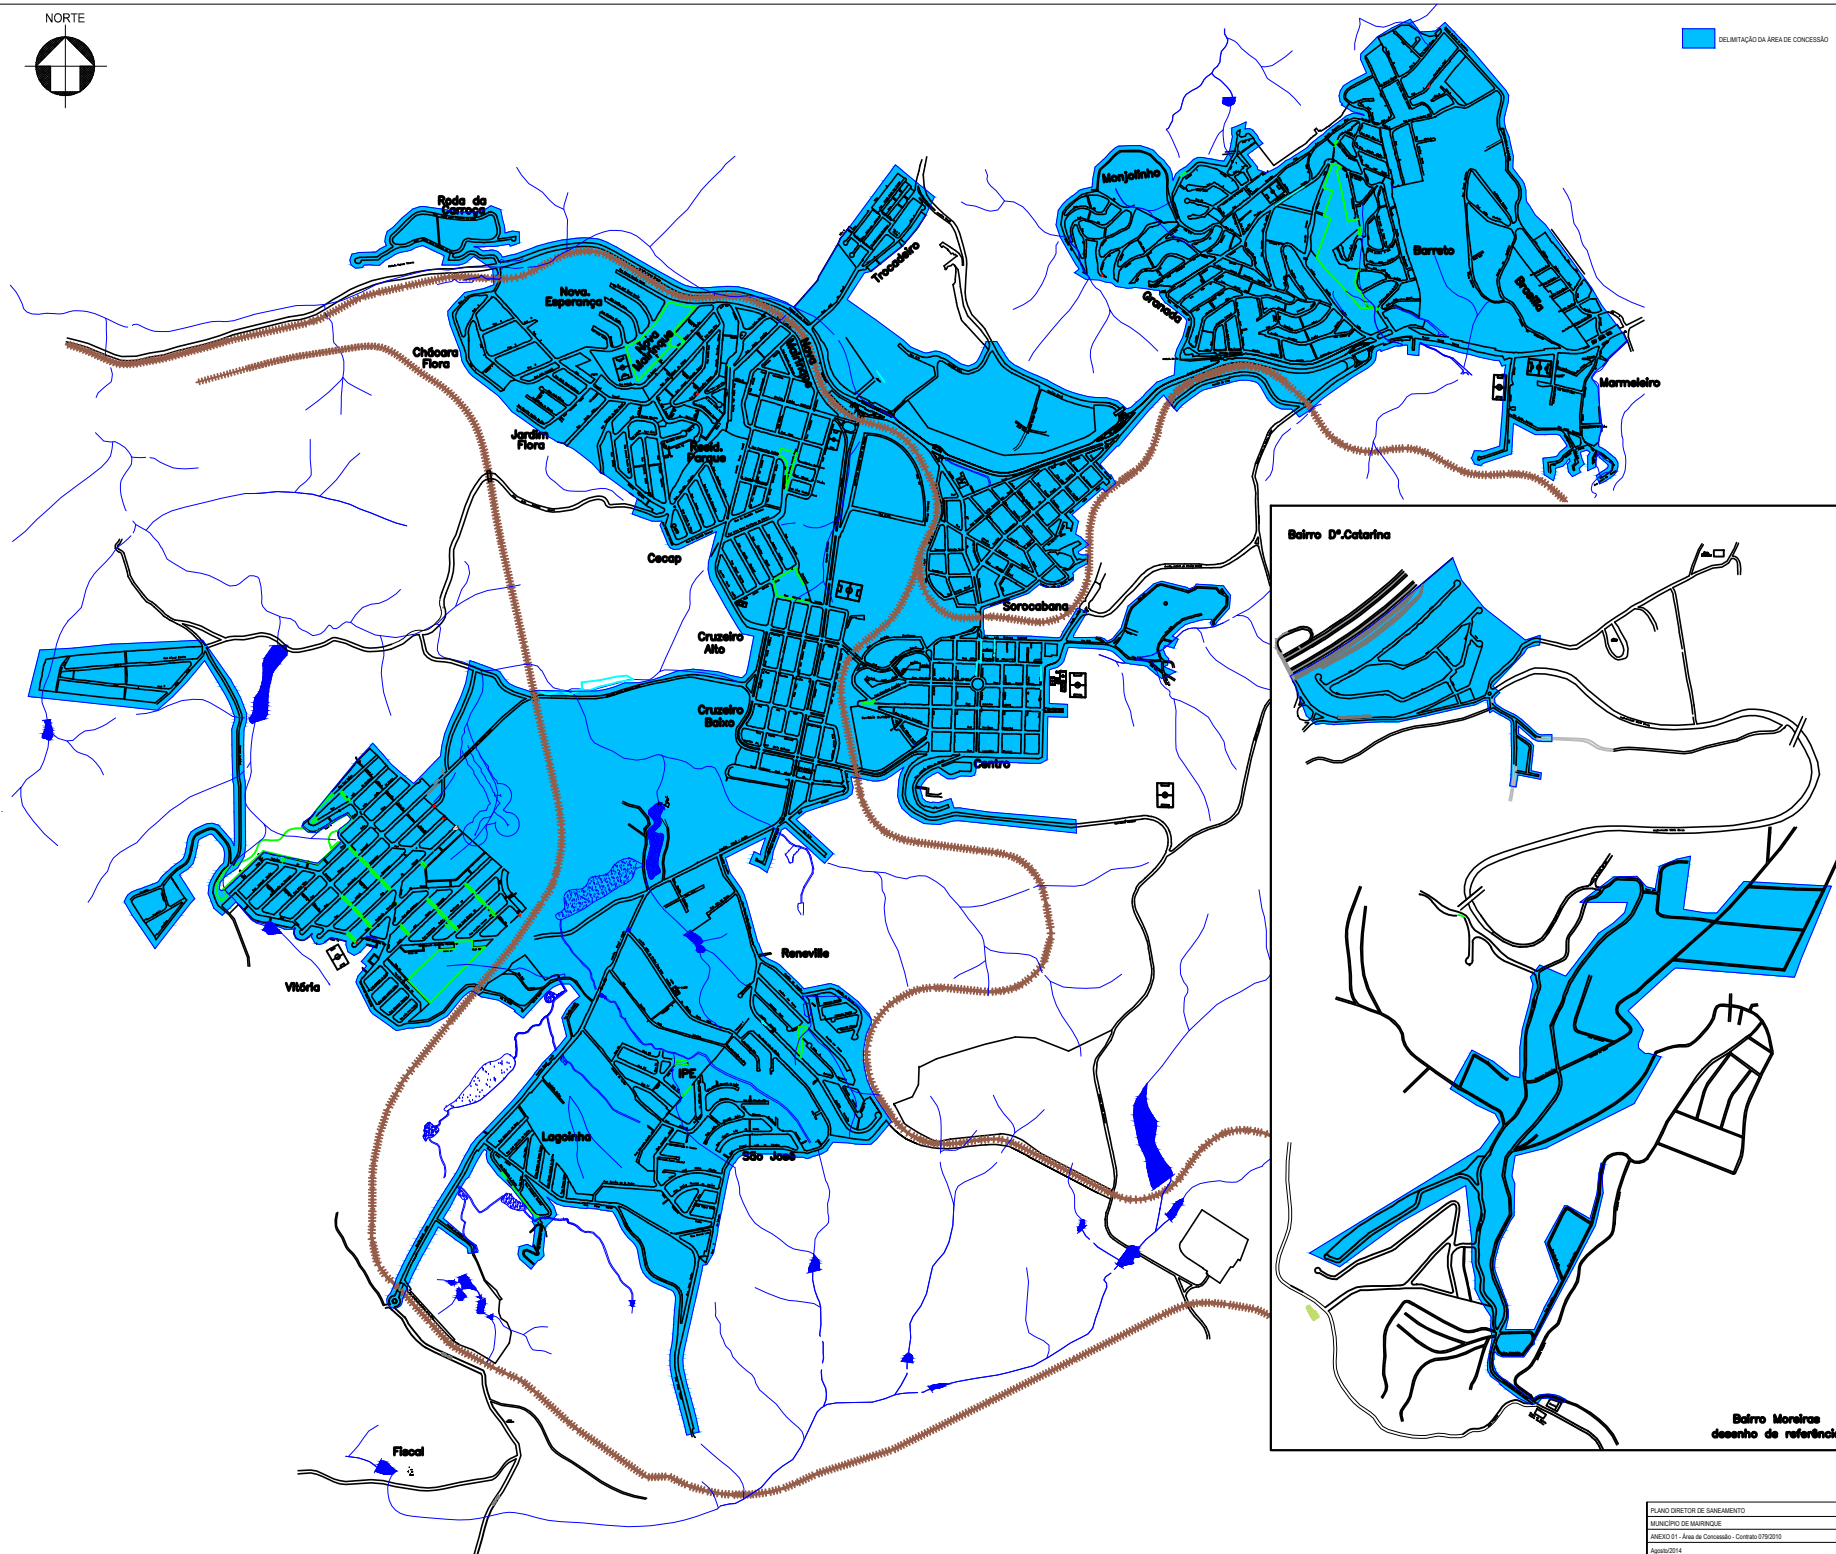

PLANO DIRETOR DE SANEAMENTO
MUNICÍPIO DE MARRIQUÊ
ANEXO 01 - Área de Concessão - Contrato 079/2010
Agosto/2014